

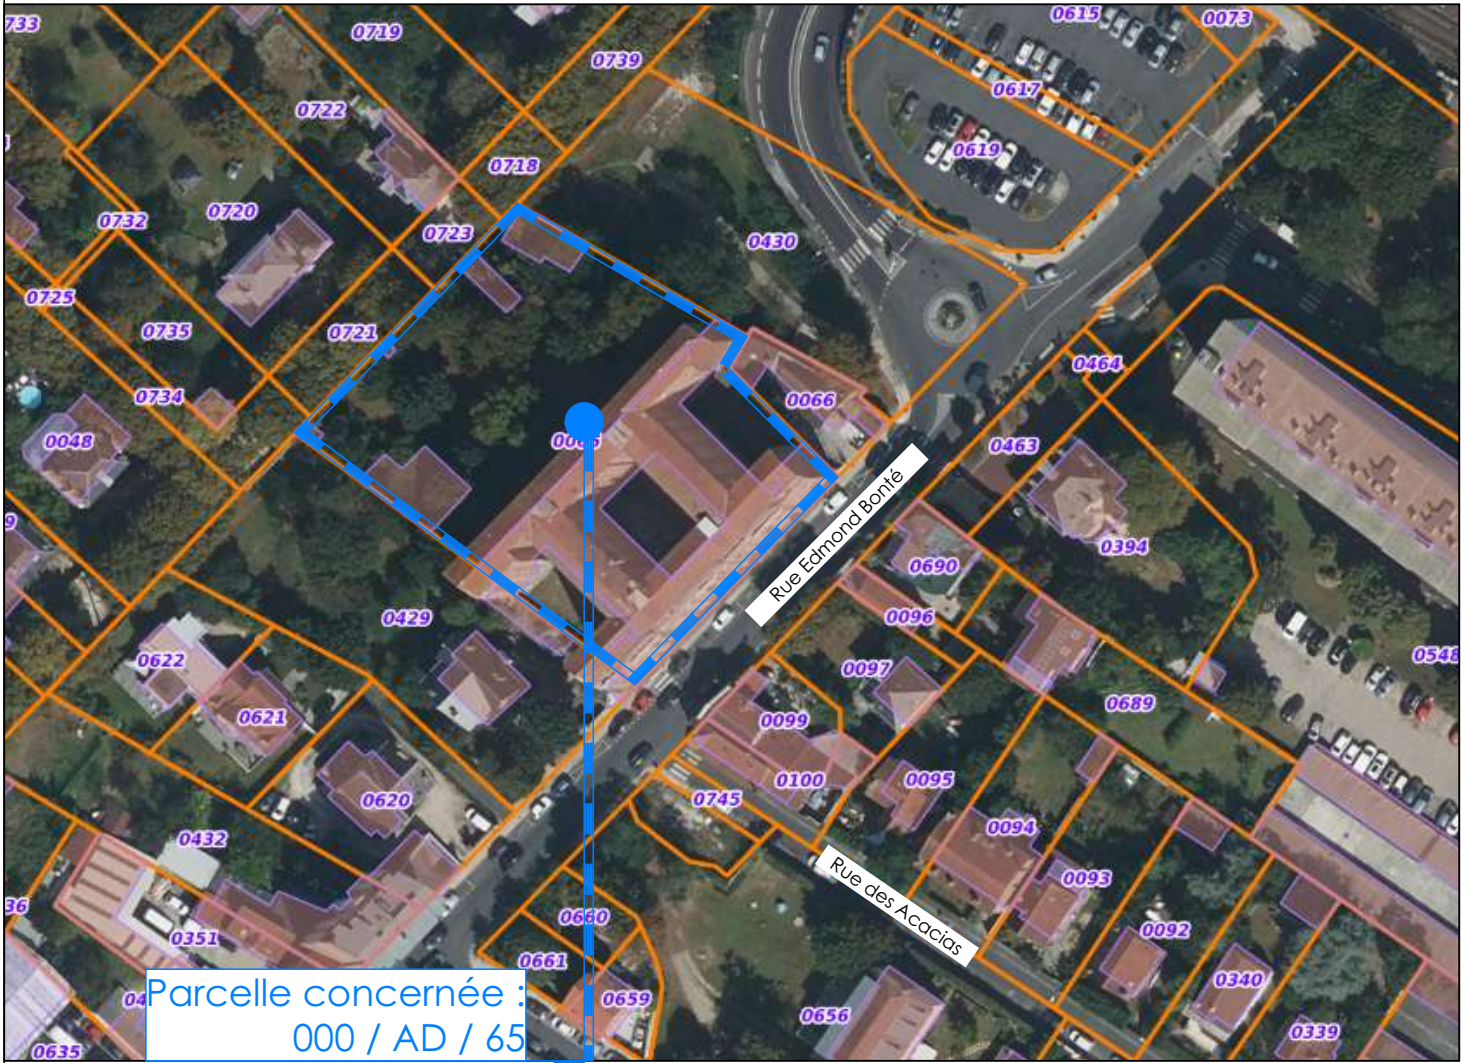


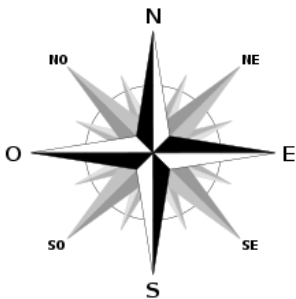

Echelle : 1:1000^{ème}

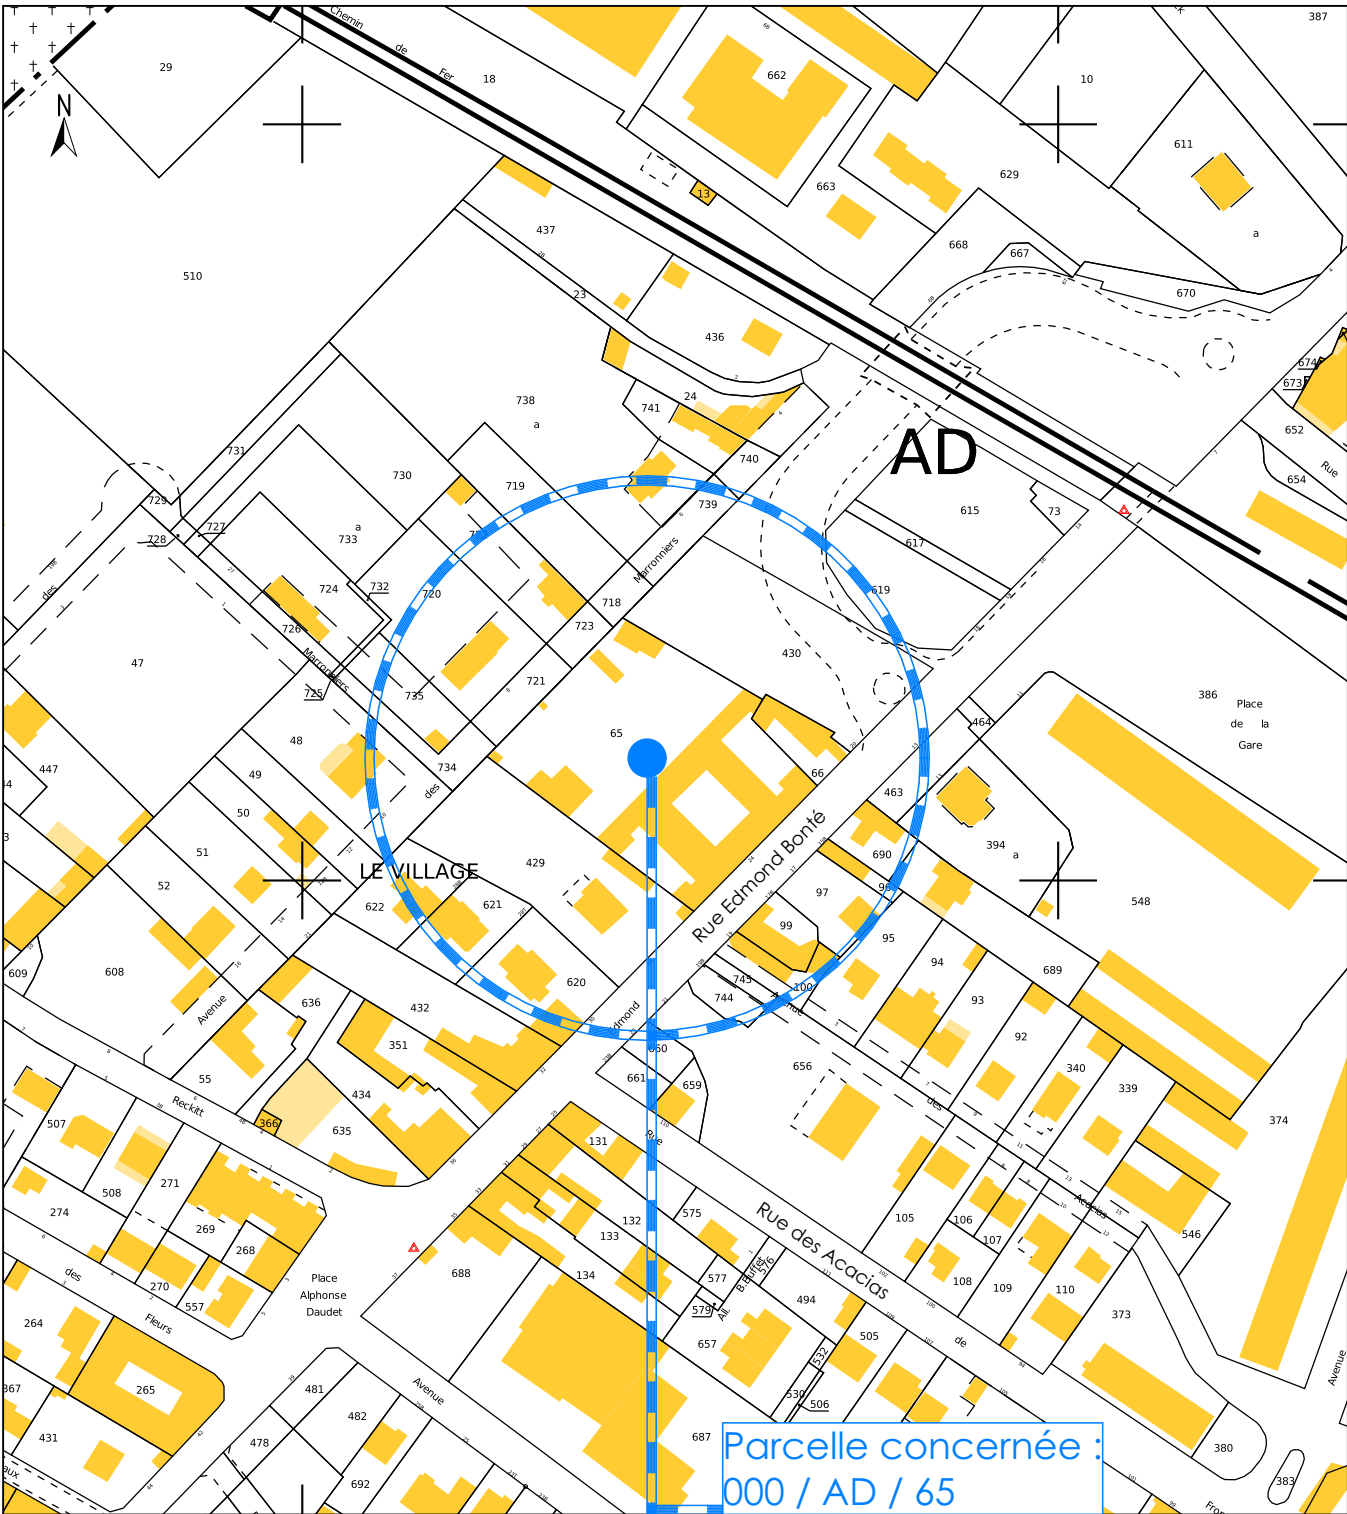

Echelle : 1:2000^{ème}

Ce document ne peut être utilisé pour réaliser les travaux. Il ne s'agit pas d'un plan de construction.

Demandeur




Terrain

24 Rue Edmond Bonté 91130 RIS-ORANGIS


Parcelle : 000 / AD / 65

AT 04.1 - Plans de situation

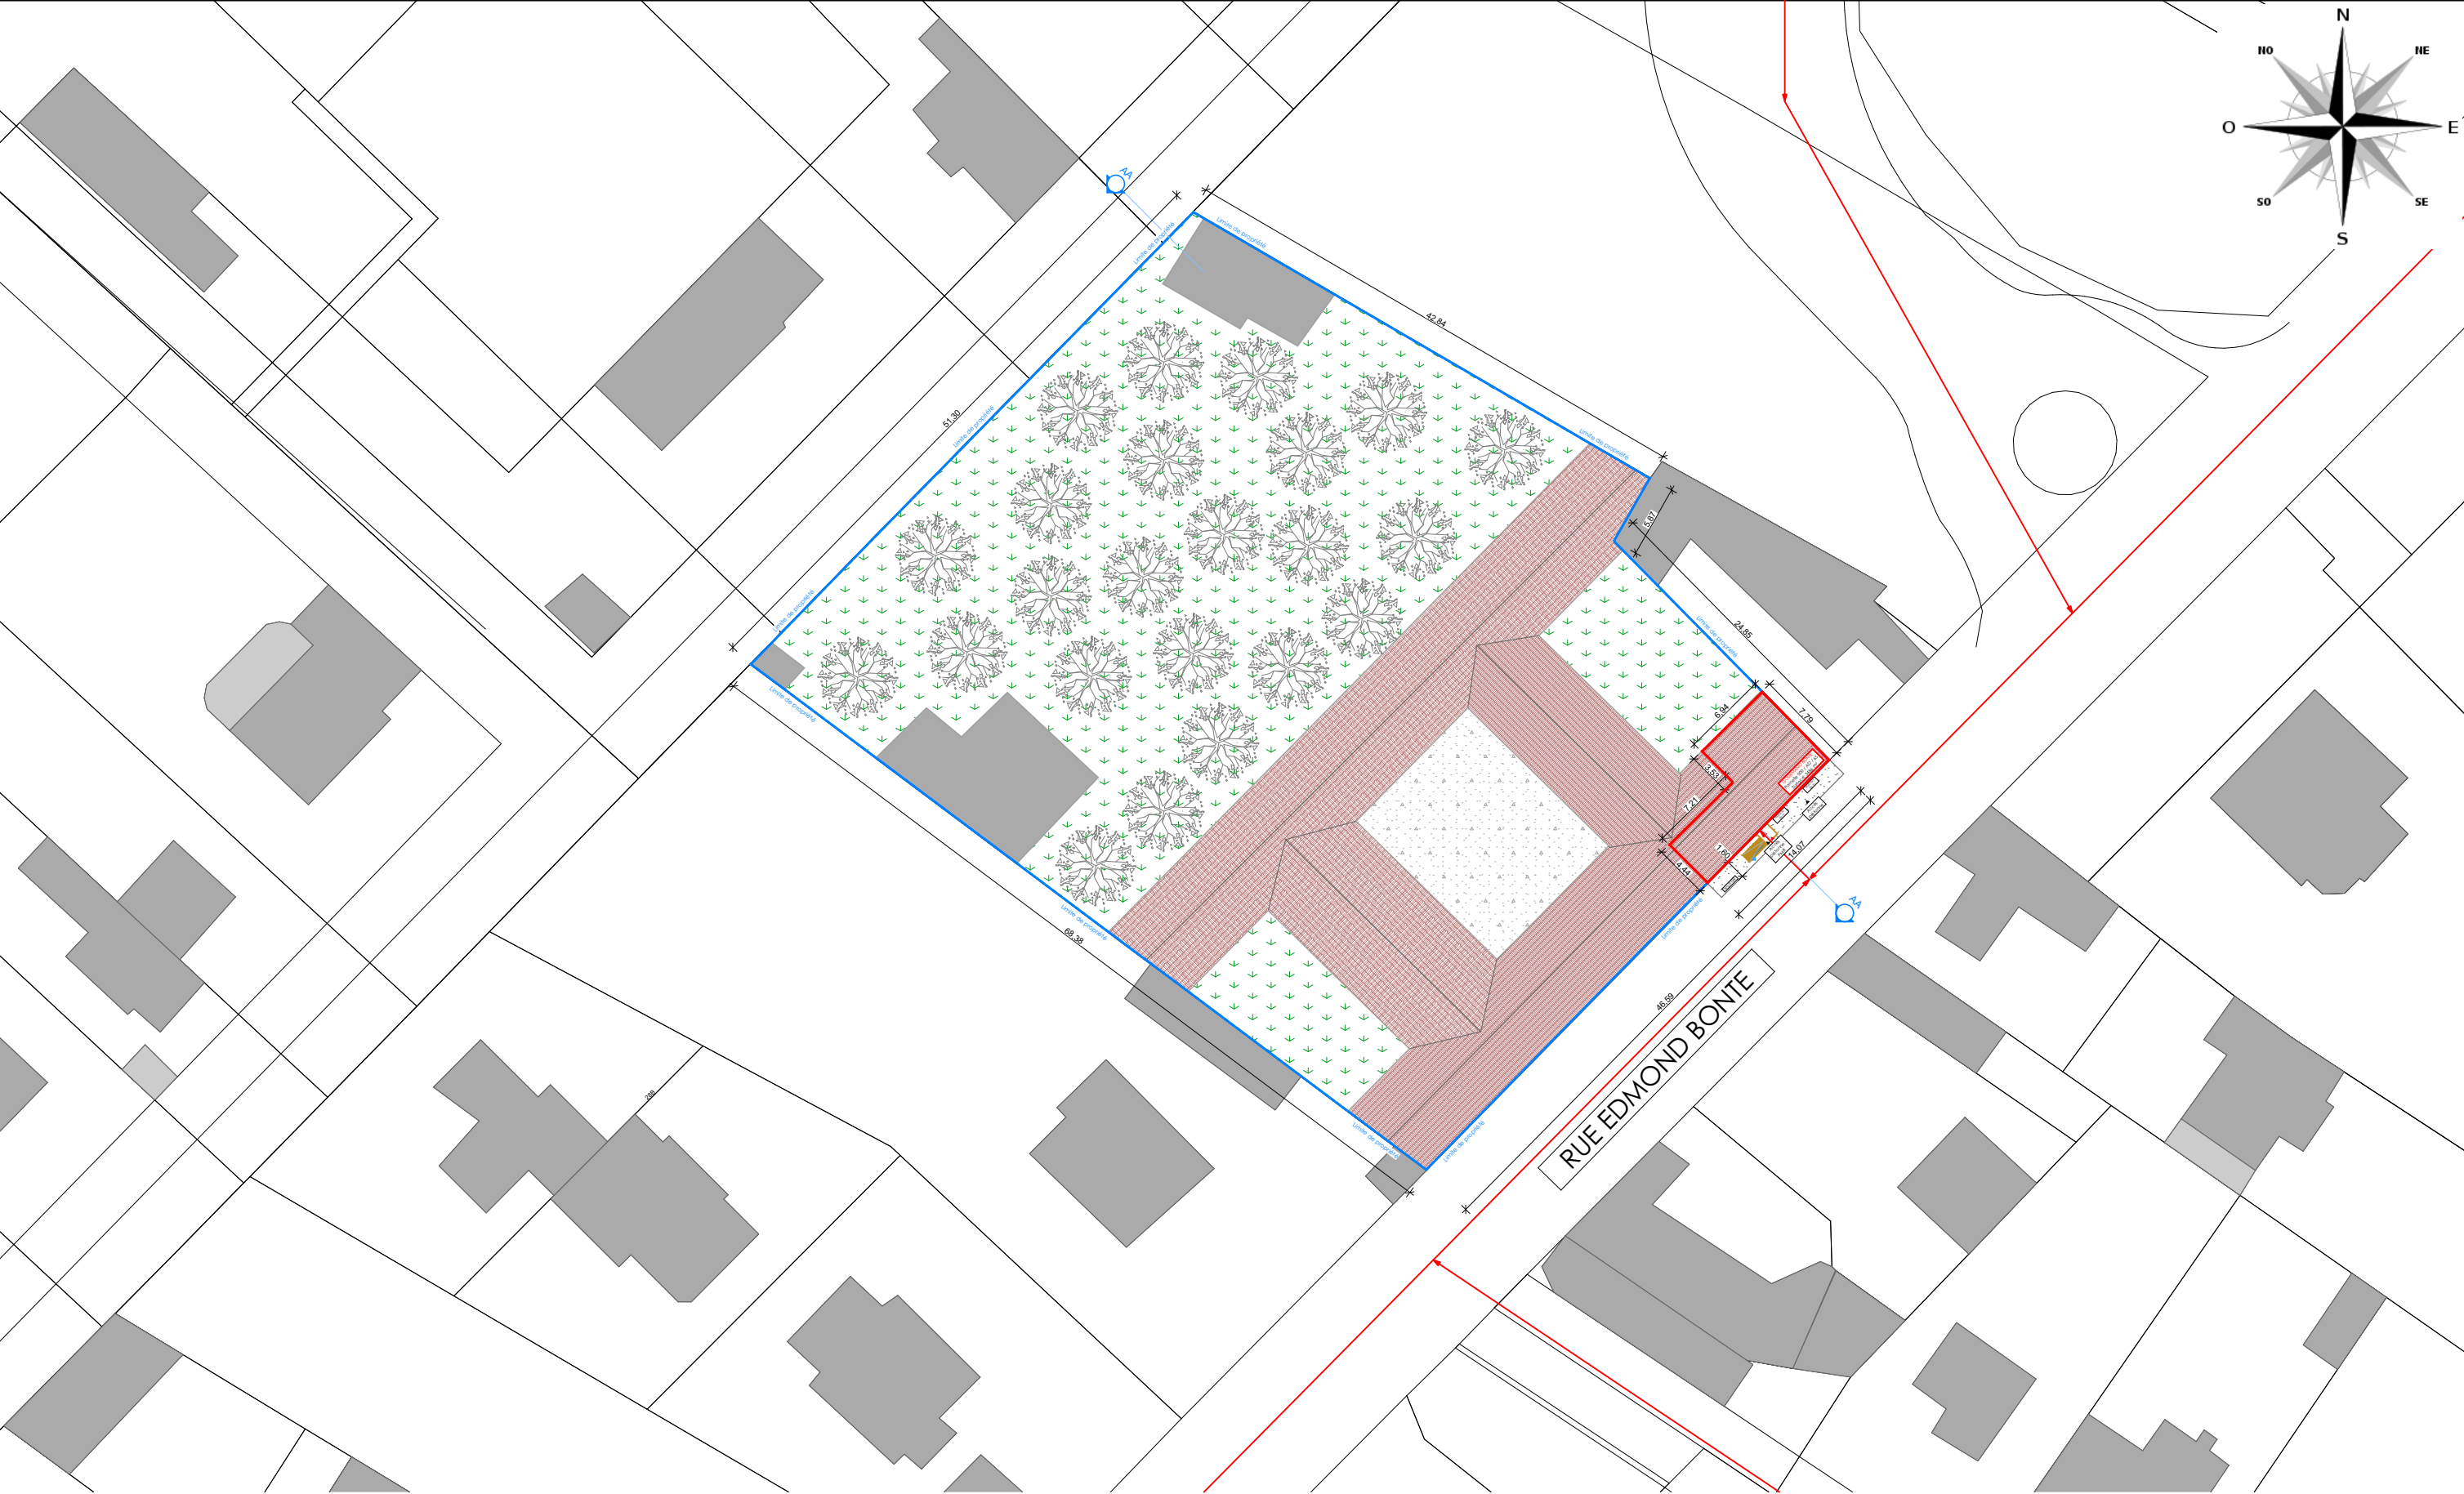


Ce document ne peut être utilisé pour réaliser les travaux. Il ne s'agit pas d'un plan de construction.

Demandeur Likio.	Terrain 24 Rue Edmond Bonté 91130 RIS-ORANGIS Parcelle : 000 / AD / 65	AT 04.2 - Plan de masse Echelle : 1:500 0 2 4 6 8 10 12 14 16 18 20	A 3
--	---	--	----------------

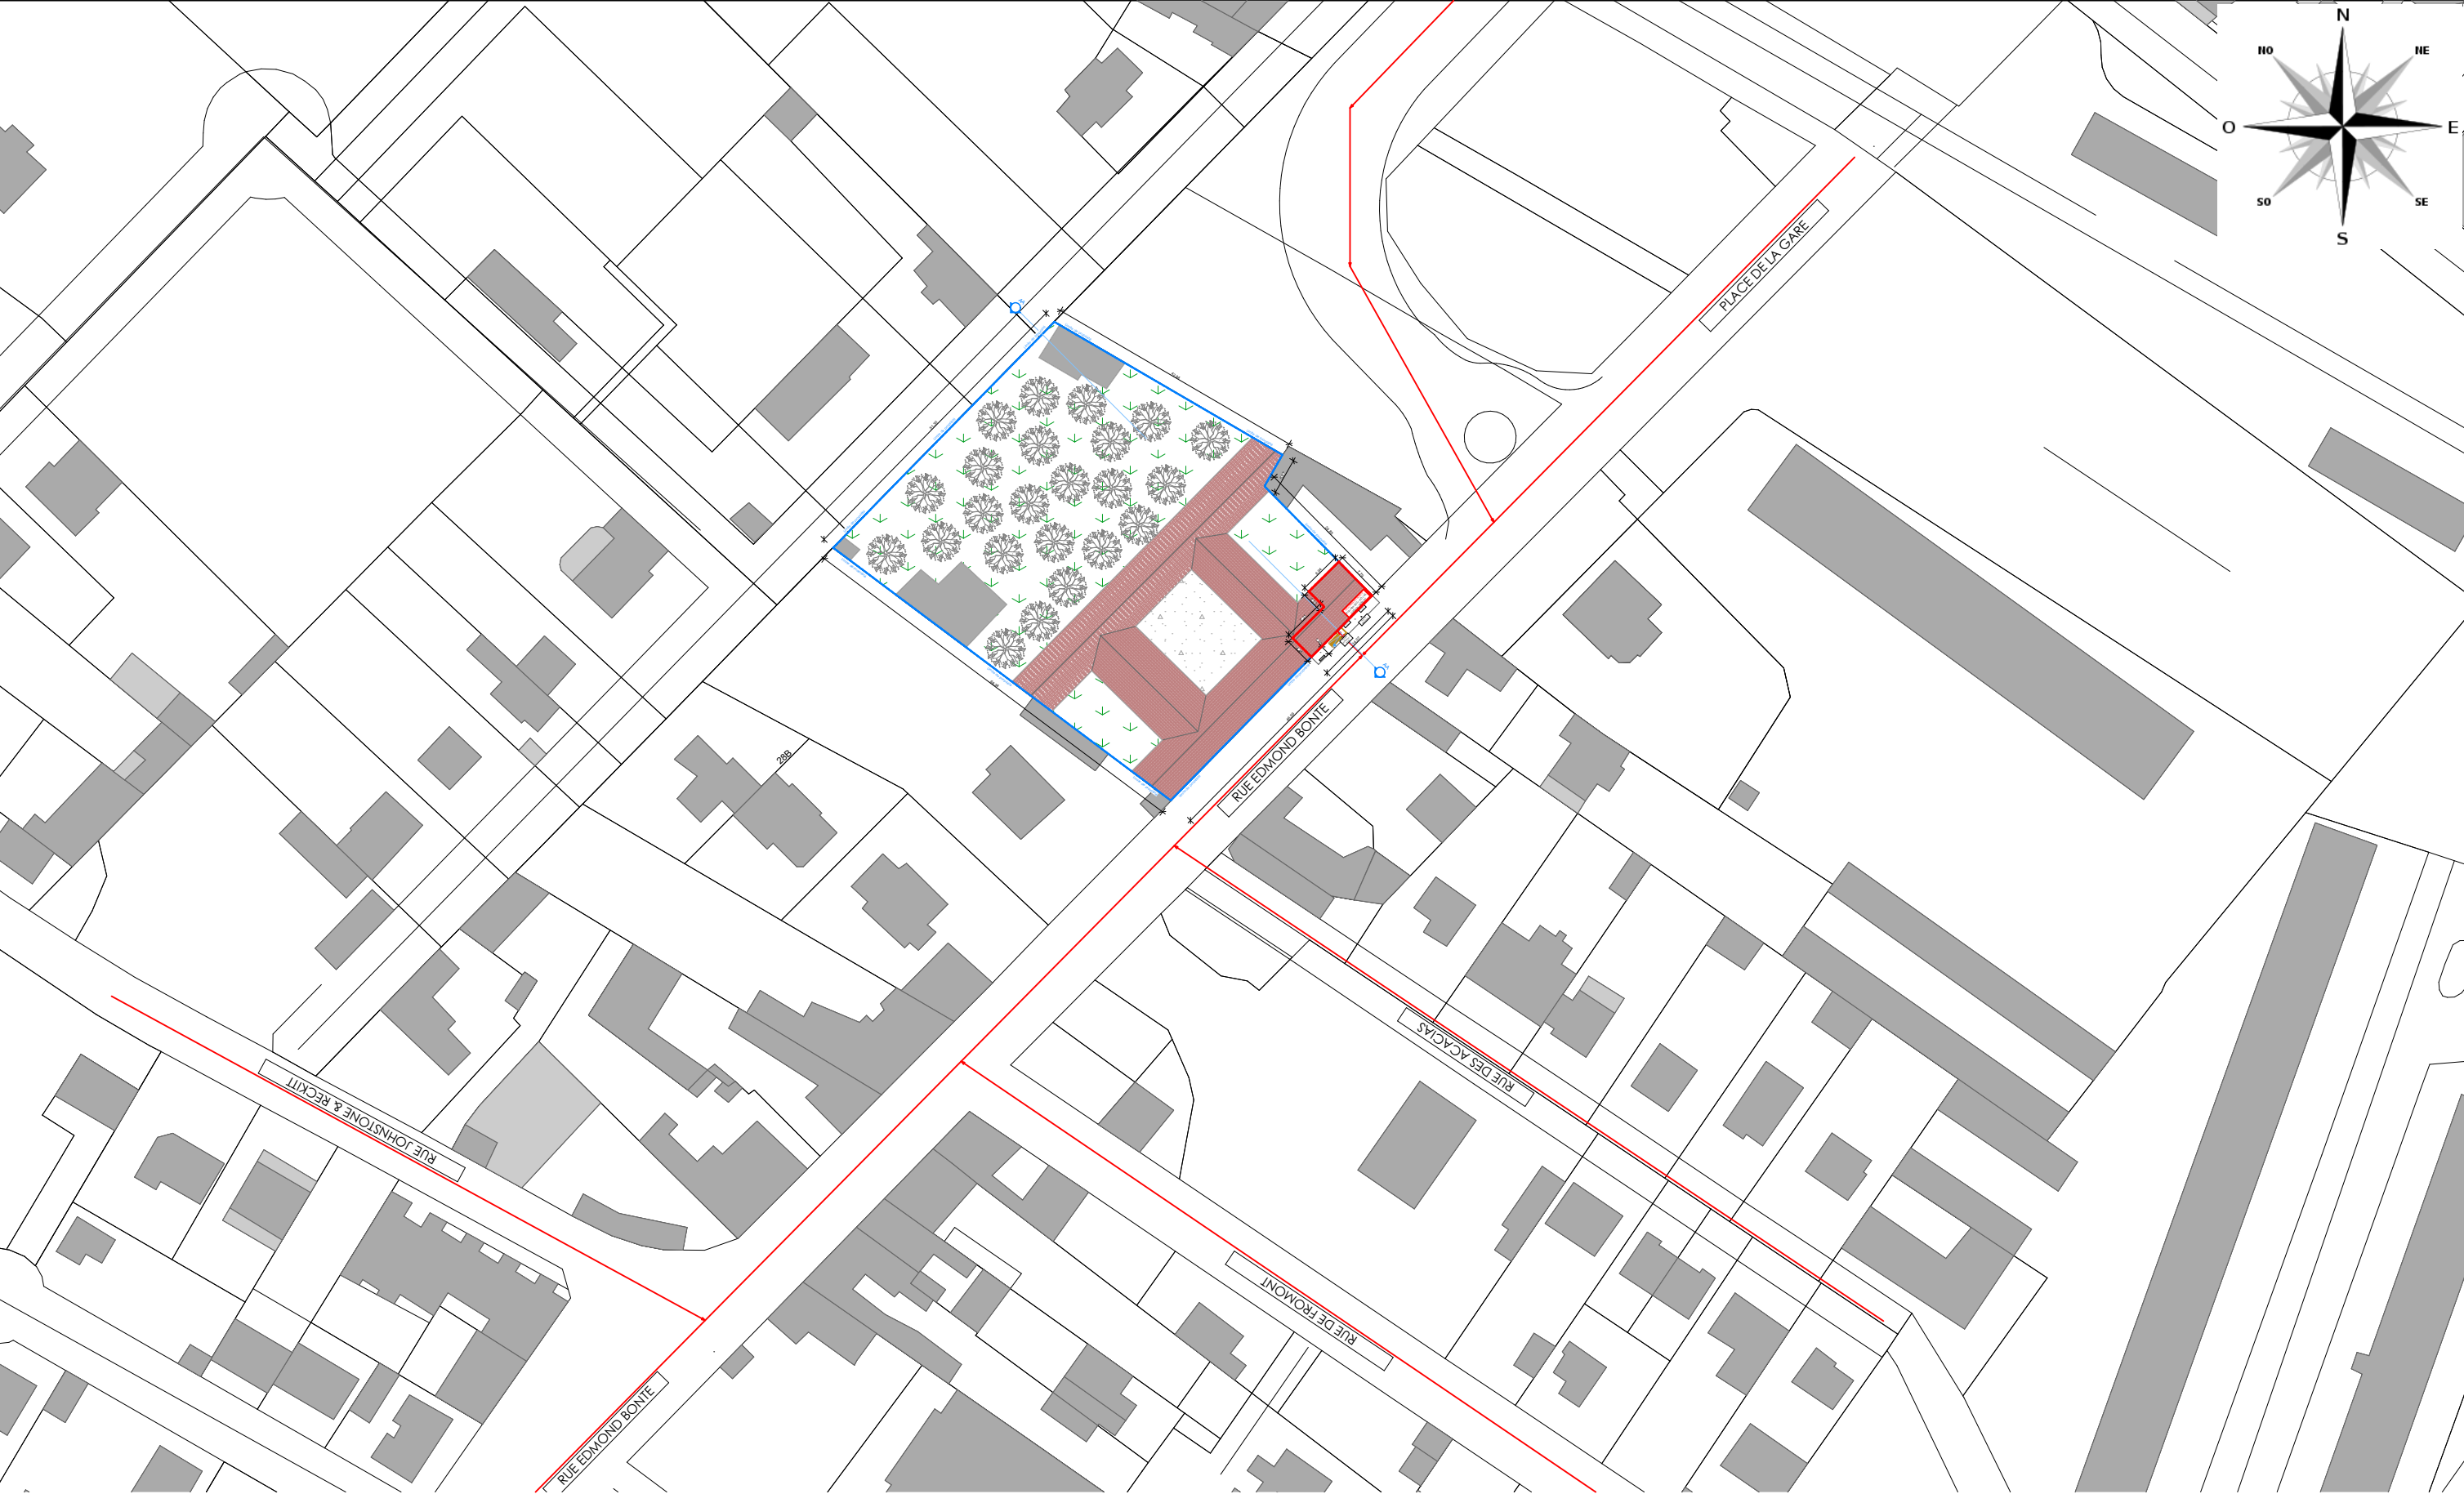

Ce document ne peut être utilisé pour réaliser les travaux. Il ne s'agit pas d'un plan de construction.

<u>Demandeur</u> Likio.	<u>Terrain</u> 24 Rue Edmond Bonté 91130 RIS-ORANGIS Parcelle : 000 / AD / 65	AT 04.4 - Plan de principe de cheminement <u>Echelle</u> : 1:1500 0 10 20 30 40 50 60 70 80	A 3
--	--	---	-------------------

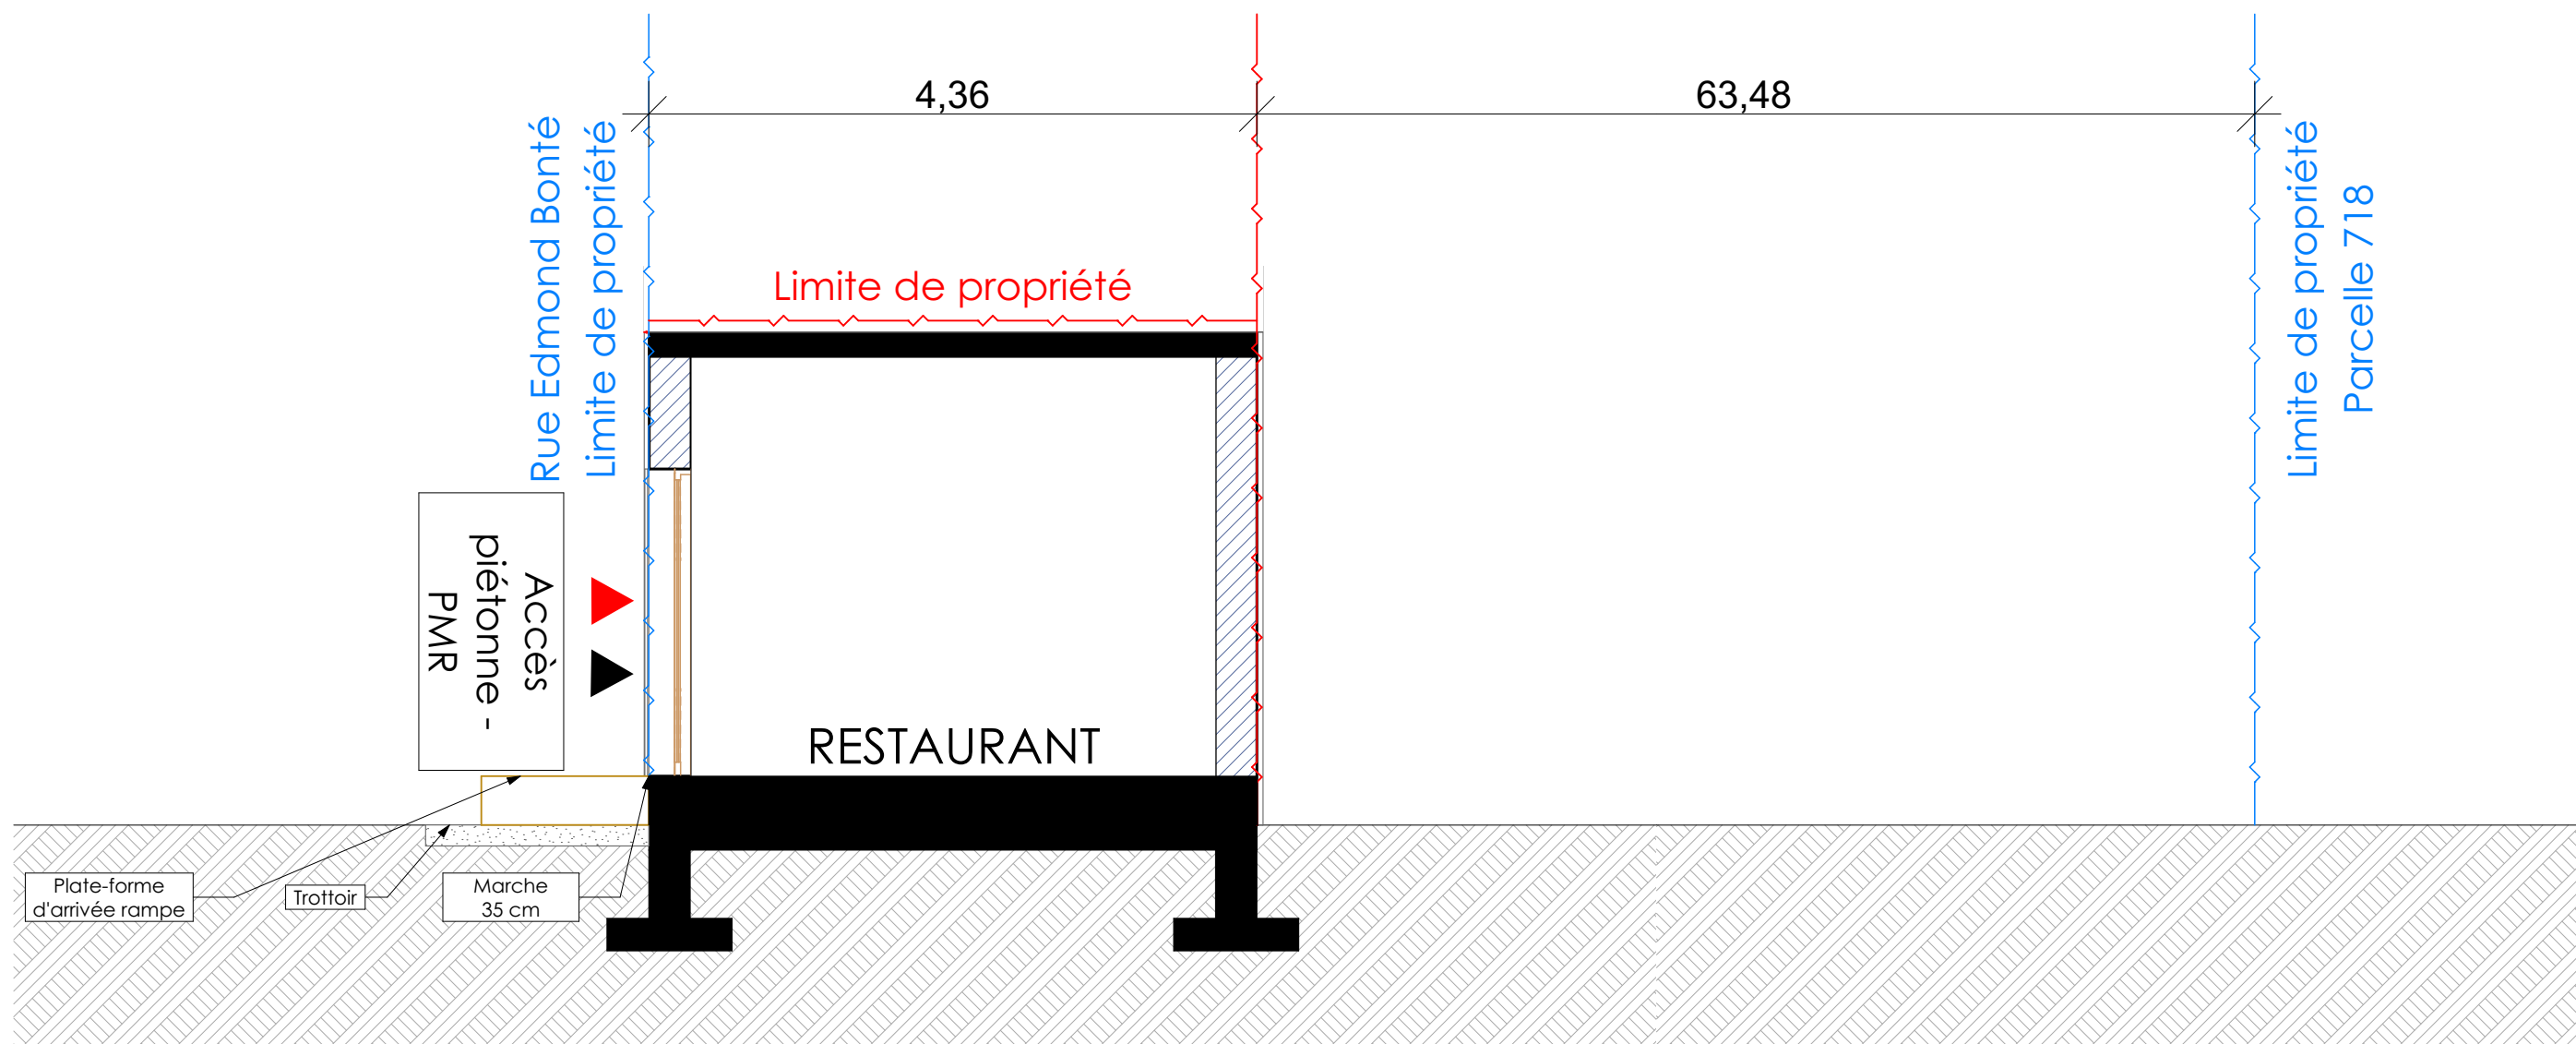

AT 05.1 - Plan de coupe


Ce document ne peut être utilisé pour réaliser les travaux. Il ne s'agit pas d'un plan de construction.

Demandeur
Likio.


Terrain
24 Rue Edmond Bonté 91130 RIS-ORANGIS
Parcelle : 000 / AD / 65

AT 05.1 - Plans de coupe


Echelle : 1:50

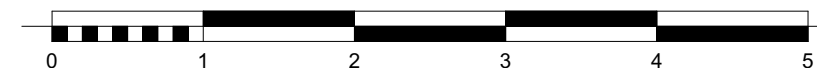

A 3

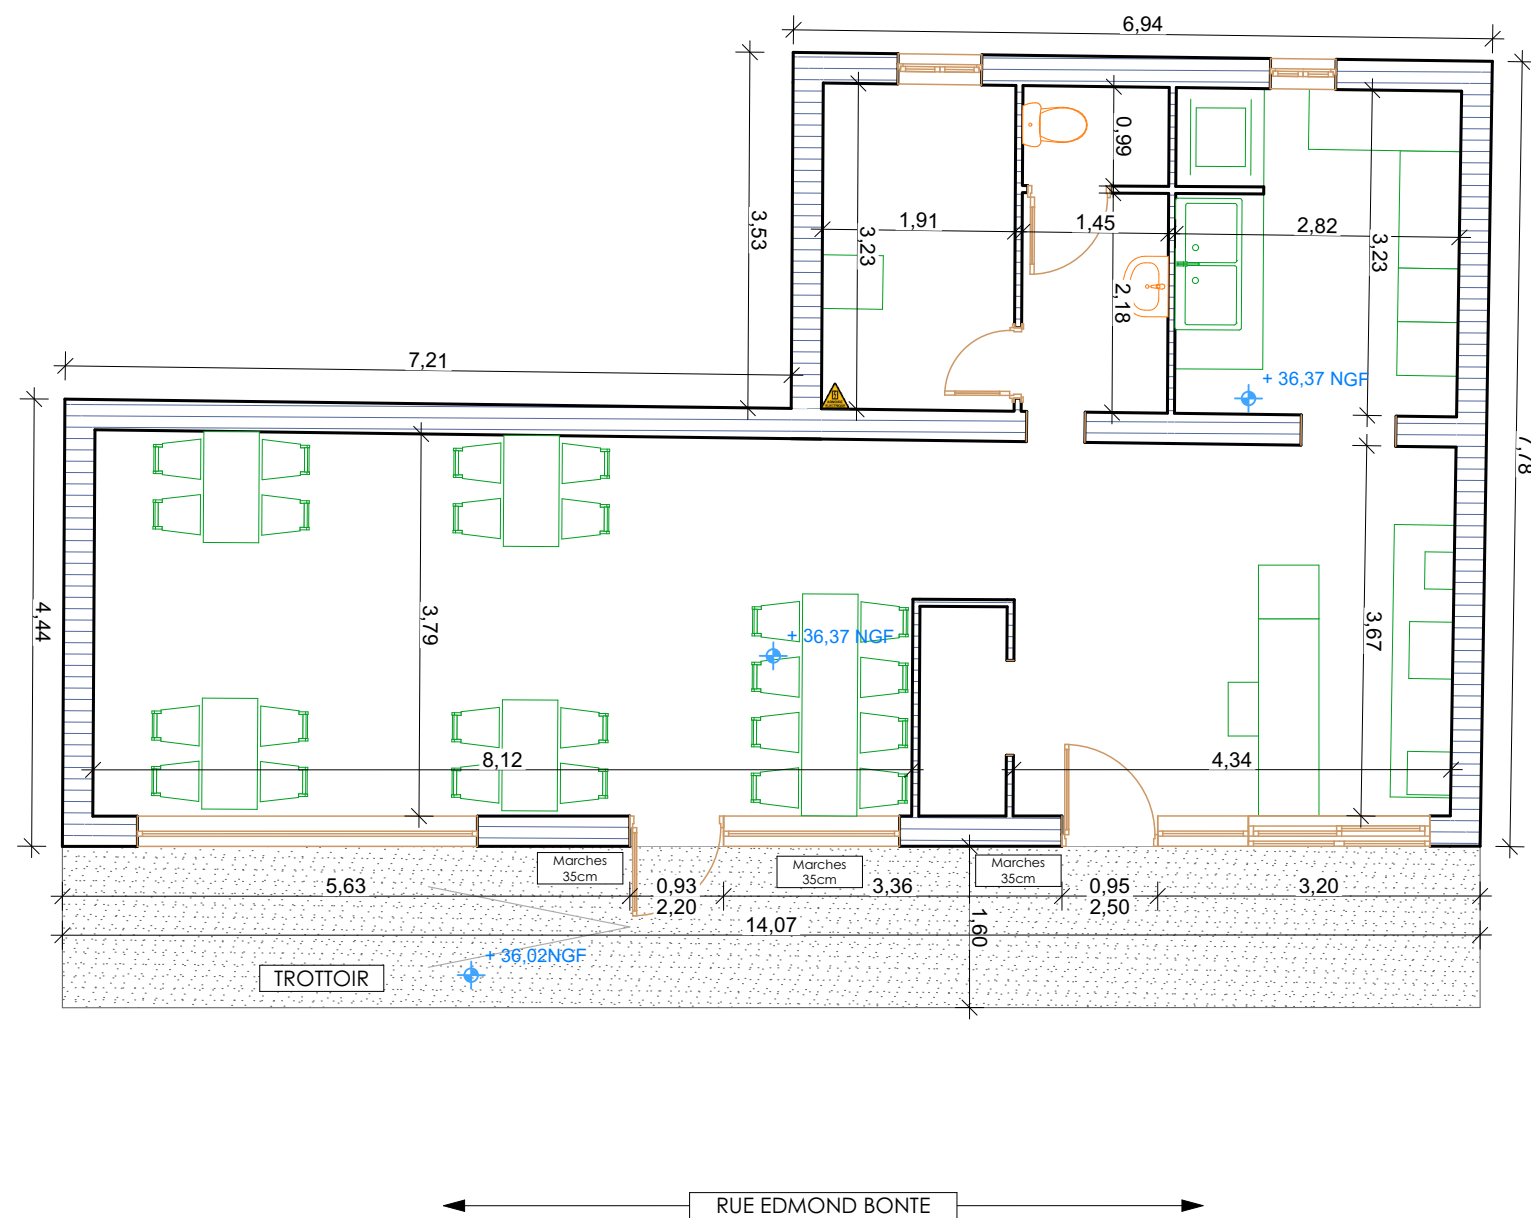

A 3

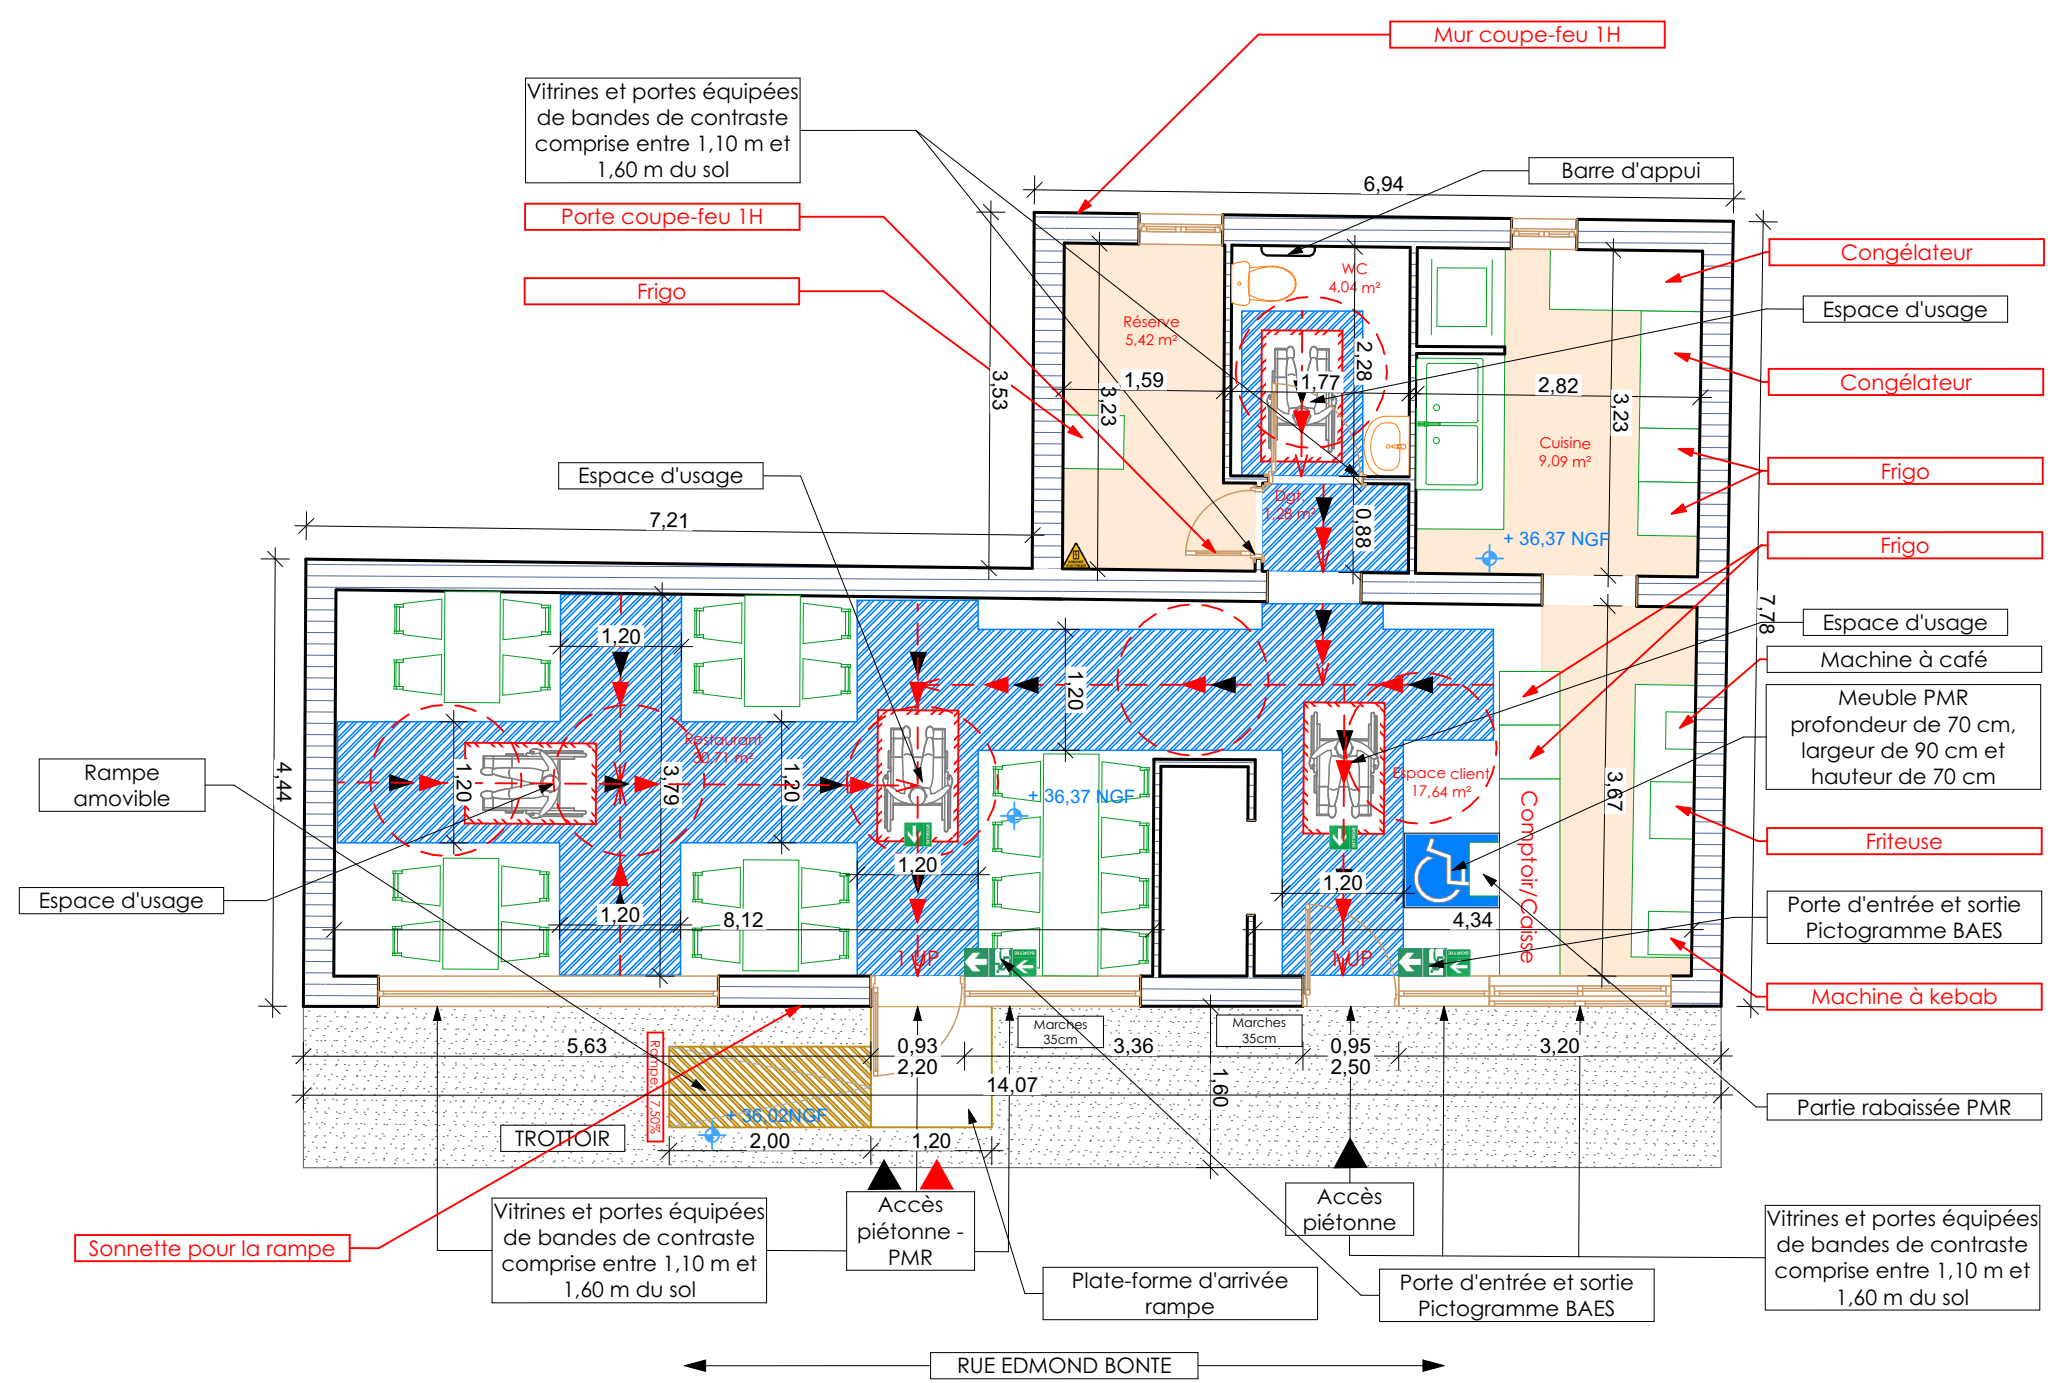

LEGENDE


- ▶ Accès piétonne
- ▶ Accès PMR
- BAES Bloc Sortie de Secours
- Circulation Piétonne - côte totale de cheminement : 18,50 m
- Sortie de Secours
- Espace de manoeuvre
- Pièces réservées aux personnes
- Barre d'appui 45cm
- Espace d'usage 1,30 x 0,80m
- Limite de propriété
- Rampe PMR

Ce document ne peut être utilisé pour réaliser les travaux. Il ne s'agit pas d'un plan de construction.

Demandeur
Likio.

Terrain
24 Rue Edmond Bonté 91130 RIS-ORANGIS
Parcelle : 000 / AD / 65

AT 05.5 - Plan d'évacuation
Echelle : 1:75
0 1 2 3 4 5

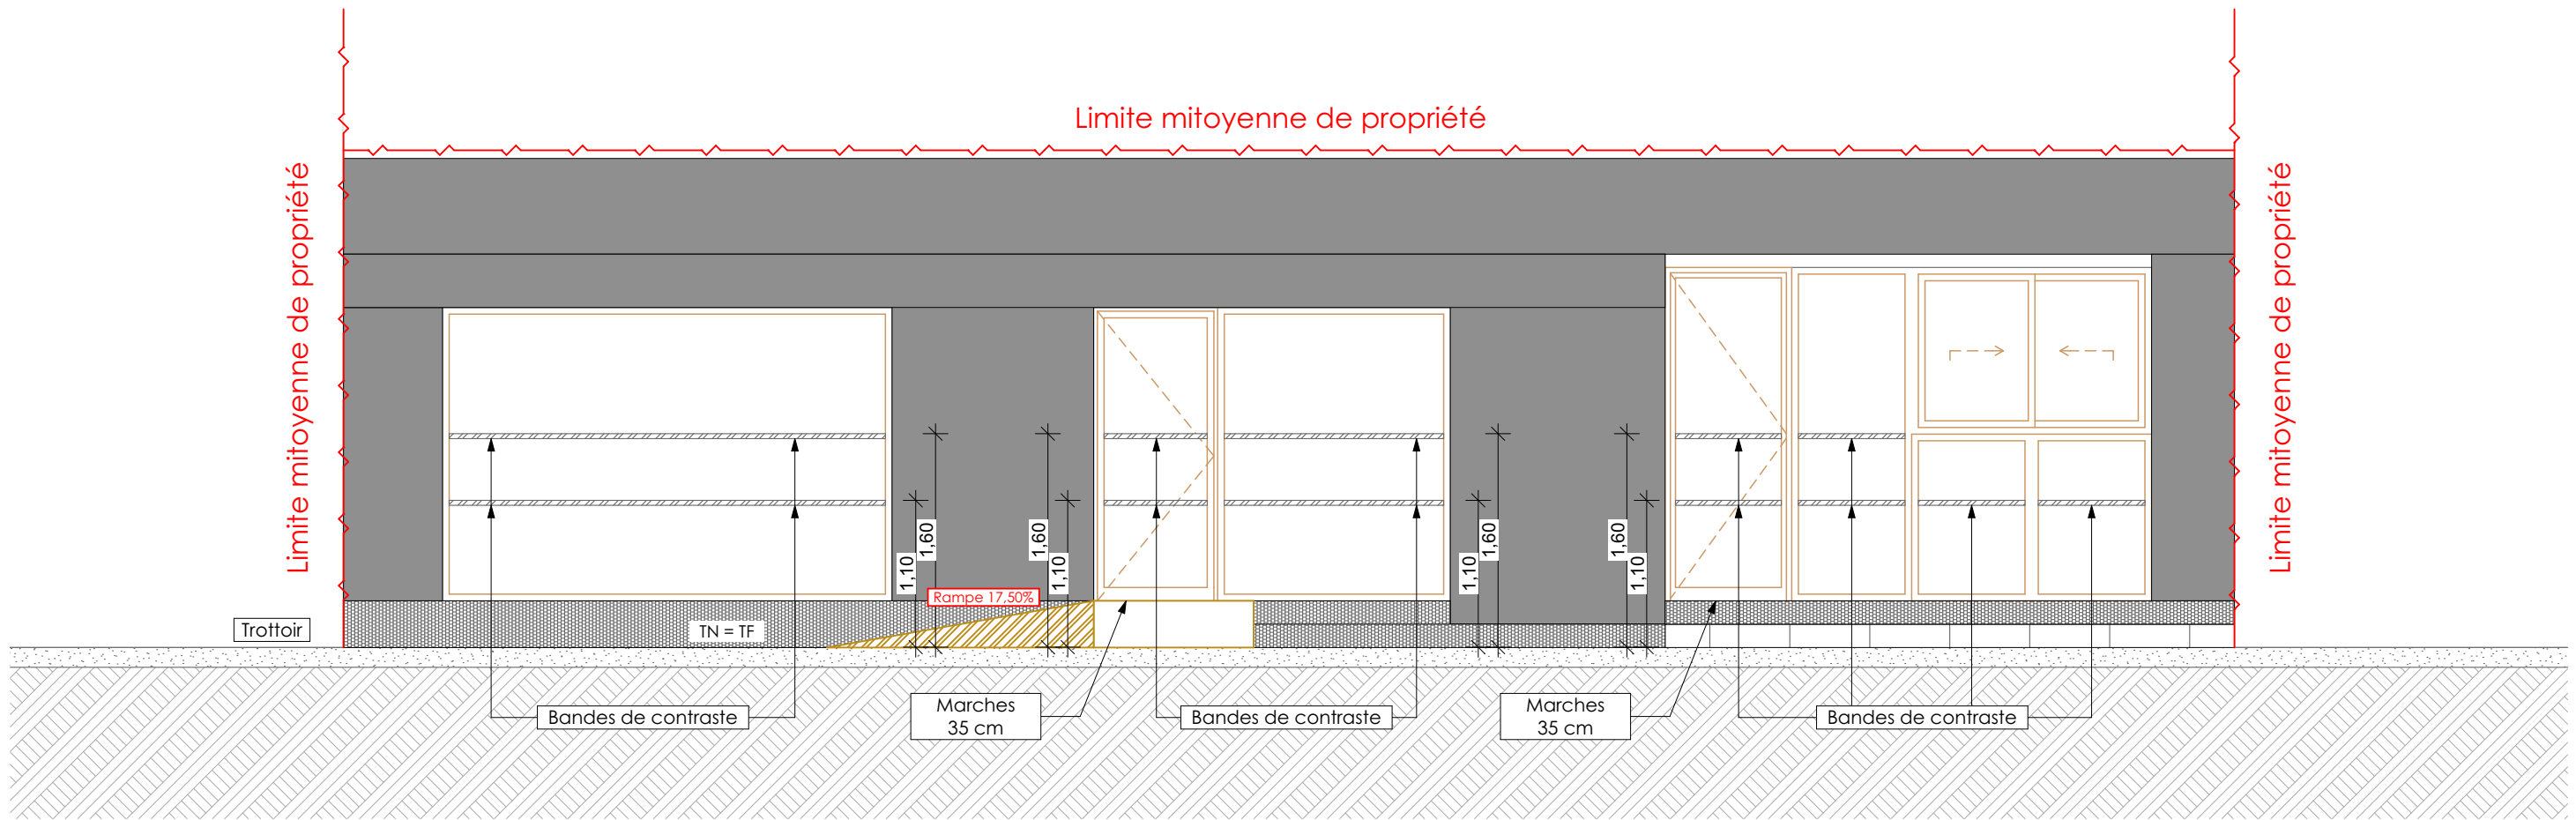

AT 05.6 - Façade Sud-Est

Ce document ne peut être utilisé pour réaliser les travaux. Il ne s'agit pas d'un plan de construction.

Demandeur

Likio.

Terrain

24 Rue Edmond Bonté 91130 RIS-ORANGIS

Parcelle : 000 / AD / 65

AT 05.6 - Plans des façades

Echelle : 1:50



A 3